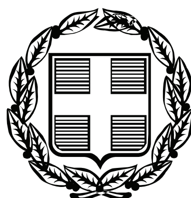


ΕΦΗΜΕΡΙΣ ΤΗΣ ΚΥΒΕΡΝΗΣΕΩΣ

ΤΗΣ ΕΛΛΗΝΙΚΗΣ ΔΗΜΟΚΡΑΤΙΑΣ

ΤΕΥΧΟΣ ΑΝΑΓΚΑΣΤΙΚΩΝ ΑΠΑΛΛΟΤΡΙΩΣΕΩΝ ΚΑΙ ΠΟΛΕΟΔΟΜΙΚΩΝ ΘΕΜΑΤΩΝ **Αρ. Φύλλου 251**

30 Σεπτεμβρίου 2011

ΠΕΡΙΕΧΟΜΕΝΑ

ΑΠΟΦΑΣΕΙΣ

ΑΠΟΦΑΣΕΙΣ

Αριθμ. 39703 (1)

Παράταση αναστολής έκδοσης οικοδομικών αδειών και εκτέλεσης οικοδομικών εργασιών σε τμήμα του Ο.Τ. 72 περ. 82 του εγκεκριμένου ρυμοτομικού σχεδίου του Δήμου Αθηναίων (Ν. Αττικής).

Ο ΑΝΑΠΛΗΡΩΤΗΣ ΥΠΟΥΡΓΟΣ ΠΕΡΙΒΑΛΛΟΝΤΟΣ, ΕΝΕΡΓΕΙΑΣ ΚΑΙ ΚΛΙΜΑΤΙΚΗΣ ΑΛΛΑΓΗΣ

Έχοντας υπόψη:

1. Τις διατάξεις των άρθρων 152 (παρ. 5) και 159 (παρ. 2) του Κώδικα Βασικής Πολεοδομικής Νομοθεσίας (Κ.Β.Π.Ν.) που κυρώθηκε με το άρθρο μόνο του Π.Δ. 14/14-7-1999 (Δ΄ 580).

2. Τις διατάξεις του άρθρου 90 του Κώδικα Νομοθεσίας για την Κυβέρνηση και τα κυβερνητικά όργανα που κυρώθηκε με το άρθρο πρώτο του π.δ/τος 63/2005 (Α΄ 98).

3. Την υπ' αριθμ. 2876/7.10.2009 απόφαση Πρωθυπουργού «Αλλαγή τίτλου Υπουργείων» (Β΄ 2234).

4. Τις διατάξεις των άρθρων 1 (παρ. 2) και 6 του π.δ/τος 189/2009 «Καθορισμός και ανακατανομή αρμοδιοτήτων των Υπουργείων» (Α΄ 221).

5. Την υπ' αριθμ. Υ273/30-9-2010 απόφαση του Πρωθυπουργού «Καθορισμός αρμοδιοτήτων του Αναπληρωτή Υπουργού Περιβάλλοντος Ενέργειας και Κλιματικής Αλλαγής Νικολάου Σηφουνάκη» (Β΄ 1595).

6. Τις υπ' αριθμ. 368/2010, 466/2011 και 852/2011 γνωμοδοτήσεις του δημοτικού συμβουλίου του Δήμου Αθηναίων.

7. Το υπ' αριθμ. 75/29-7-2011 υπηρεσιακό σημείωμα της Διεύθυνσης Πολεοδομικού Σχεδιασμού - Τμήμα Α΄.

8. Το γεγονός ότι από τις κανονιστικές διατάξεις της παρούσας απόφασης δεν προκαλείται δαπάνη σε βάρος του κρατικού προϋπολογισμού και του προϋπολογισμού του οικείου ΟΤΑ, αποφασίζουμε:

1. Αναστέλλεται για ένα (1) χρόνο ακόμη η έκδοση οικοδομικών αδειών και η εκτέλεση οικοδομικών εργασιών σε τμήμα του Ο.Τ. 72 περιοχή 82 στο 7ο Δημοτικό Διαμέρισμα (προσφυγικός συνοικισμός Γηροκομείου) του εγκεκριμένου ρυμοτομικού σχεδίου του Δήμου Αθηναίων (Ν. Αττικής), στο οποίο έχει επιβληθεί αναστολή με τις υπ'αρ. 22699/22-5-2009 (τ.ΑΑΠ/265/5-6-2009) και 32033/20-7-2010 (τ.ΑΑΠ/315/4-8-2010) αποφάσεις των Υφυπουργών Περιβάλλοντος, Χωροταξίας και Δημοσίων Έργων και Περιβάλλοντος, Ενέργειας και Κλιματικής Αλλαγής αντίστοιχα, όπως φαίνεται στο διάγραμμα που συνοδεύει τη παραπάνω αρχική απόφαση αναστολής.

2. Της παραπάνω αναστολής εξαιρούνται:

α. Η έκδοση οικοδομικών αδειών για κατεδάφιση κτιρίων και για λόγους υγιεινής και χρήσης των κτιρίων και κατασκευών.

β. Η αναθεώρηση οικοδομικής άδειας για αλλαγή επιβλέποντος μηχανικού και για παράταση ισχύος της.

3. Η ισχύς της παρούσας απόφασης αρχίζει από τη δημοσίευσή της στην Εφημερίδα της Κυβέρνησης.

Η απόφαση αυτή να δημοσιευθεί στην Εφημερίδα της Κυβερνήσεως.

Αθήνα, 14 Σεπτεμβρίου 2011

Ο ΑΝΑΠΛΗΡΩΤΗΣ ΥΠΟΥΡΓΟΣ

ΝΙΚΟΛΑΟΣ ΣΗΦΟΥΝΑΚΗΣ

Αριθμ. ΥΠΠΟΤ/ΔΝΣΑΚ/45624/889 (2)

Χαρακτηρισμός ως μνημείου της μεταλλικής γέφυρας στον ποταμό Ευρώτα στο Δήμο Ευρώτα (πρώην Δήμος Σκάλας, Ν. Λακωνίας), Περιφερείας Πελοποννήσου, ιδιοκτησίας Ελληνικού Δημοσίου.

Ο ΥΠΟΥΡΓΟΣ ΠΟΛΙΤΙΣΜΟΥ ΚΑΙ ΤΟΥΡΙΣΜΟΥ

Έχοντας υπόψη:

1. Τις διατάξεις

α) του άρθρου 90 του Π.Δ. 63/2005 (ΦΕΚ 98/Α/22-04-2005) «Κωδικοποίηση της Νομοθεσίας για την Κυβέρνηση και τα Κυβερνητικά Όργανα» καθώς και ότι από την εφαρμογή των κανονιστικών αυτών διατάξεων δεν προκαλείται δαπάνη σε βάρος του Κρατικού προϋπολογισμού.

β) το Π.Δ. 186/2009 «Συγχώνευση των Υπουργείων Πολιτισμού και Τουριστικής Ανάπτυξης» (ΦΕΚ 213/Α/07-10-2009) και το Π.Δ. 187/2009 «Διορισμός Υπουργών και Υφυπουργών» (ΦΕΚ 214/Α/07-10-2009).

γ) του Ν. 3028/02 (Φ.Ε.Κ. 153/Α/28-6-2002) «Για την προστασία των Αρχαιοτήτων και εν γένει της Πολιτιστικής Κληρονομιάς» και ιδιαιτέρως τις διατάξεις του άρθρου 6 παρ. 1β του Νόμου αυτού.

δ) του Ν. 2039/92 (Φ.Ε.Κ. 61/Α/13-4-92) «Περί Κύρωσης της Σύμβασης για την προστασία της Αρχιτεκτονικής Κληρονομιάς της Ευρώπης».

ε) του Π.Δ.191/2003 (ΦΕΚ 146/Α/13-6-2003) «Περί Οργανισμού του Υπουργείου Πολιτισμού».

2. Την υπουργική απόφαση ΥΠΠΟ/ΔΟΕΠΥ/ΤΠΟΝΥΣ/15/3696/20-1-2004 «Μεταβίβαση αρμοδιοτήτων του Υπουργού Πολιτισμού στις Περιφερειακές....» (ΦΕΚ 70/Β/20-1-2004) καθώς και την υπουργική απόφαση ΥΠΠΟ/ΔΟΕΠΥ/ΤΠΟΝΥΣ/14/3698/20-1-2004 «Οργάνωση και λειτουργία των Συμβουλίων του Ν. 3028/2002» (ΦΕΚ 70/Β/20-1-2004).

3. Την από 25-11-2010 εισήγηση της Διεύθυνσης Νεώτερης και Σύγχρονης Αρχιτεκτονικής Κληρονομιάς (Δ.Ν.Σ.Α.Κ.) και τα λοιπά στοιχεία του φακέλου.

4. Την κατά πλειοψηφία γνωμοδότηση του Κεντρικού Συμβουλίου Νεωτέρων Μνημείων (Κ.Σ.Ν.Μ.) με αριθμό πρακτικού 9/31-3-2011 (Αρ. Θέματος 6), αποφασίζουμε:

Χαρακτηρίζουμε ως μνημείο, σύμφωνα με τις διατάξεις του άρθρου 6 παρ. 1β και 1γ του Ν. 3028/2002, τη μεταλλική γέφυρα που βρίσκεται στη Σκάλα Λακωνίας και συγκεκριμένα στην έξοδο της πόλης και εντός του πολεοδομικού ιστού του τ. Δήμου Σκάλας, διότι αποτελεί σημαντικό και ιδιαιτέρως αξιόλογο και ενδιαφέρον από τεχνικής απόψεως έργο, χρονολογούμενο στο τέλος του 19ου αιώνα, όσον αφορά στην κατασκευή των λίθινων βάθρων, και στα μέσα του 20ου αιώνα όσον αφορά στη μεταγενέστερη μεταλλική κατασκευή. Η γέφυρα της Σκάλας αποτελεί σημαντική ιστορική μαρτυρία, για την εξέλιξη της τεχνικής της γεφυροποιίας, αφού ως κατασκευή ενσωματώνει παραδοσιακές τεχνικές με χρήση σύγχρονων και μοντέρνων υλικών.

Η απόφαση αυτή να δημοσιευθεί στην Εφημερίδα της Κυβερνήσεως.

Αθήνα, 30 Αυγούστου 2011

Ο ΥΠΟΥΡΓΟΣ

ΠΑΥΛΟΣ ΓΕΡΟΥΛΑΝΟΣ

Αριθμ. ΥΠΠΟΤ/ΓΔΑΠΚ/ΑΡΧ/Α1/Φ43/11306/479 (3)

Οριοθέτηση αρχαιολογικού χώρου Ελεύθερνας Δήμου Ρεθύμνου, Περιφέρειας Κρήτης.

Ο ΥΠΟΥΡΓΟΣ ΠΟΛΙΤΙΣΜΟΥ ΚΑΙ ΤΟΥΡΙΣΜΟΥ

Έχοντας υπ' όψη:

1. Τις διατάξεις:

Α) του άρθρου 90 του «Κώδικα Νομοθεσίας για την Κυβέρνηση και τα Κυβερνητικά Όργανα» που κυρώθηκε με το άρθρο πρώτο του Π.Δ. 63/2005 (ΦΕΚ 98/Α΄/22.04.2005).

Β) του Π.Δ. 191/2003 (ΦΕΚ 146/Α΄/13-06-2003) «Οργανισμός του Υπουργείου Πολιτισμού».

Γ) του Ν. 3028/2002 (ΦΕΚ 153/Α΄/28-6-2002) «Για την προστασία των Αρχαιοτήτων και εν γένει της Πολιτιστικής Κληρονομιάς».

Δ) της ΥΠΠΟ/ΓΝΟΣ/49610/28-11-1990 κοινή υπουργική απόφαση (ΦΕΚ 743/Β΄/29-11-1990) «Εξαίρεση από τον περιορισμό των τριών υπογραφών».

2. Το Π.Δ. 186/2009 (ΦΕΚ 213/Α΄/7-10-2009) «Συγχώνευση των Υπουργείων Πολιτισμού και Τουριστικής Ανάπτυξης».

3. Το Π.Δ. 187/2009 (ΦΕΚ 214/Α΄/7-10-2009) «Διορισμός Υπουργών και Υφυπουργών».

4. Τον Ν. 3378/2005 (ΦΕΚ 203/Α΄/19-08-2005) «Κύρωση της Ευρωπαϊκής Σύμβασης για την προστασία της αρχαιολογικής κληρονομιάς (αναθεωρημένη)».

5. Την υπουργική απόφαση 15104/24-11-1962 (ΦΕΚ 473/Β΄/17-12-1962), με την οποία κηρύχθηκε η «Ελληνική Ακρόπολις της Ελεύθερνας μετά των λειψάνων των τειχών και αι δεξαμεναί παρά τον Πρινέ Μυλοποτάμου».

6. Την υπουργική απόφαση 16307/9-9-1965 (ΦΕΚ 605/Β΄/19-9-1965), με την οποία κηρύχθηκε η ελληνική γέφυρα Ελεύθερνας.

7. Την υπουργική απόφαση 3888/21-2-1967 (ΦΕΚ 168/Β΄/9-3-1967), με την οποία κηρύχθηκε η περιοχή «Κατσίβελλος».

8. Την υπουργική απόφαση 21220/10-8-1967 (ΦΕΚ 527/Β΄/24-8-1967), με την οποία κηρύχθηκε το αρχαίο λατομείο, γνωστό ως «ο Σπήλιος του Περιστερέ».

9. Την υπουργική απόφαση 21220/10-8-1967 (ΦΕΚ 527/Β΄/24-8-1967), με την οποία κηρύχθηκε (ως αρχαιολογικός χώρος και ιστορικό διατηρητέο μνημείο) το ελληνορωμαϊκό νεκροταφείο στη θέση «Μνήματα» κοινότητας Αλφά Μυλοποτάμου.

10. Την υπουργική απόφαση Φ31/36852/12-10-1973 (ΦΕΚ 1242/Β΄/16-10-1973), με την οποία κηρύχθηκε η περιοχή Πρινές (αρχαία Ελεύθερνα) ως αρχαιολογικός χώρος και τόπος ιστορικός και ιδιαιτέρου φυσικού κάλλους.

11. Τις απαντήσεις των συναρμοδίων Υπηρεσιών επί του ερωτήματος περί υφιστάμενων δραστηριοτήτων στον αρχαιολογικό χώρο Ελεύθερνας.

12. Το υπ' αρ. ΥΠΠΟΤ/ΔΤΦΚ/95442/28/21-1-2011 έγγραφο της Διεύθυνσης Τοπογραφήσεων, Φωτογραμμετρίας και Κτηματολογίου.

13. Την ομόφωνη γνωμοδότηση του Κεντρικού Αρχαιολογικού Συμβουλίου, όπως διατυπώθηκε κατά τις αρ. 37/14-9-2010 και 19/31-05-2011 (με διόρθωση διατύπωσης) Συνεδρίες του, αποφασίζουμε:

Οριοθετούμε τον αρχαιολογικό χώρο Ελεύθερνας Νομού Ρεθύμνου, για την αποτελεσματικότερη προστασία και ανάδειξη των αρχαιολογικών θέσεων και μνημείων της περιοχής.

Ο αρχαιολογικός χώρος σημειώνεται επί των διαγραμμάτων φ.χ. ΓΥΣ κλίμακας 1:5000 που συνοδεύουν την παρούσα Απόφαση, οριοθετούμενος από την πολυγωνική γραμμή που ενώνει τα σημεία 1, 2, 3, ...222, 223, 224 και 1. Τα παραπάνω σημεία αντιστοιχούν σε ζεύγη συντεταγμένων, οι οποίες σημειώνονται σε συνημμένο στην παρούσα απόφαση πίνακα.

Εντός του προαναφερόμενου αρχαιολογικού χώρου περιλαμβάνονται – πέραν του διαχρονικού πυρήνα της αρχαίας πόλης, η οποία εκτείνεται στους λόφους «Πυργί» και «Νησί» και των νεκροταφείων της στις πλαγιές των υψωμάτων ανατολικά και δυτικά των προαναφερόμενων λόφων - και σημαντικές αρχαιολογικές θέσεις και μεμονωμένα μνημεία που χρονολογούνται από τους προϊστορικούς έως και τους βυζαντινούς χρόνους.


Από τις διατάξεις της παρούσας απόφασης δεν προκαλείται δαπάνη σε βάρος του Κρατικού Προϋπολογισμού.

Η απόφαση αυτή να δημοσιευθεί στην Εφημερίδα της Κυβερνήσεως.


Αθήνα, 19 Αυγούστου 2011


Ο ΥΠΟΥΡΓΟΣ

ΠΑΥΛΟΣ ΓΕΡΟΥΛΑΝΟΣ

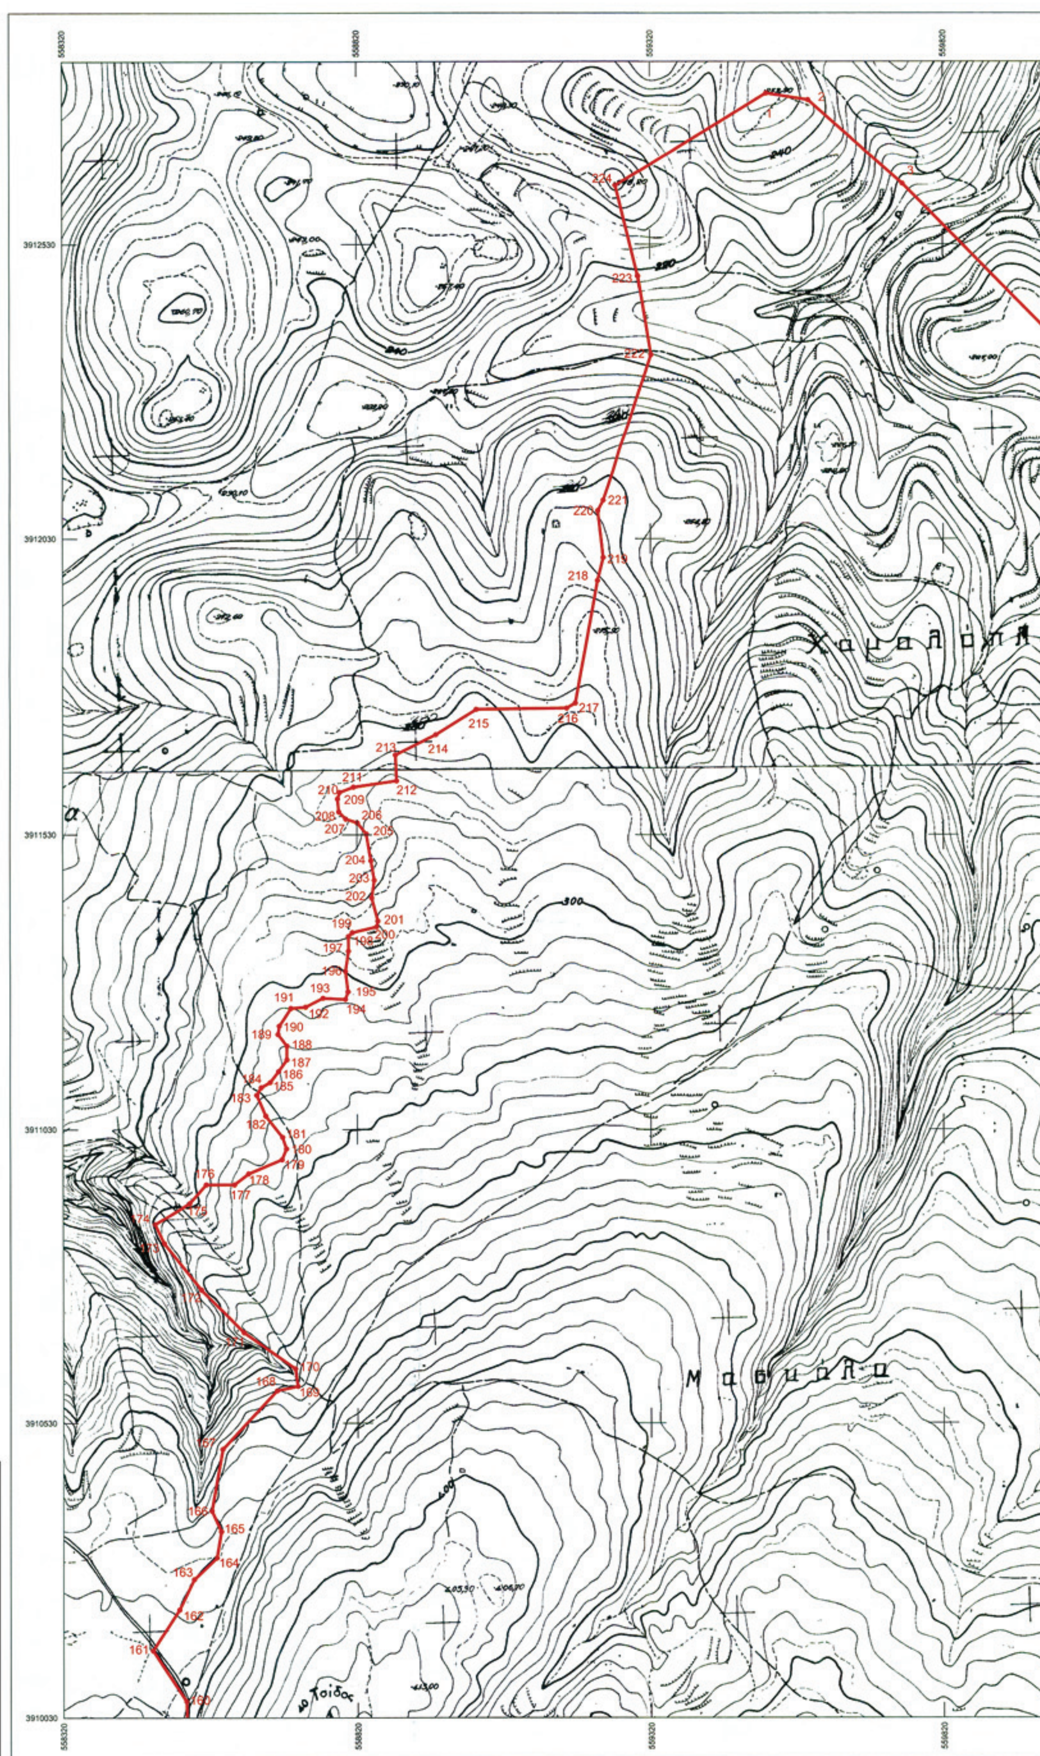

ΕΘΝΙΚΟ ΤΥΠΟΓΡΑΦΕΙΟ
Για τεχνικούς λόγους στο σχεδιάγραμμα, έγινε σμίκρυνση, κατά ποσοστό 39%

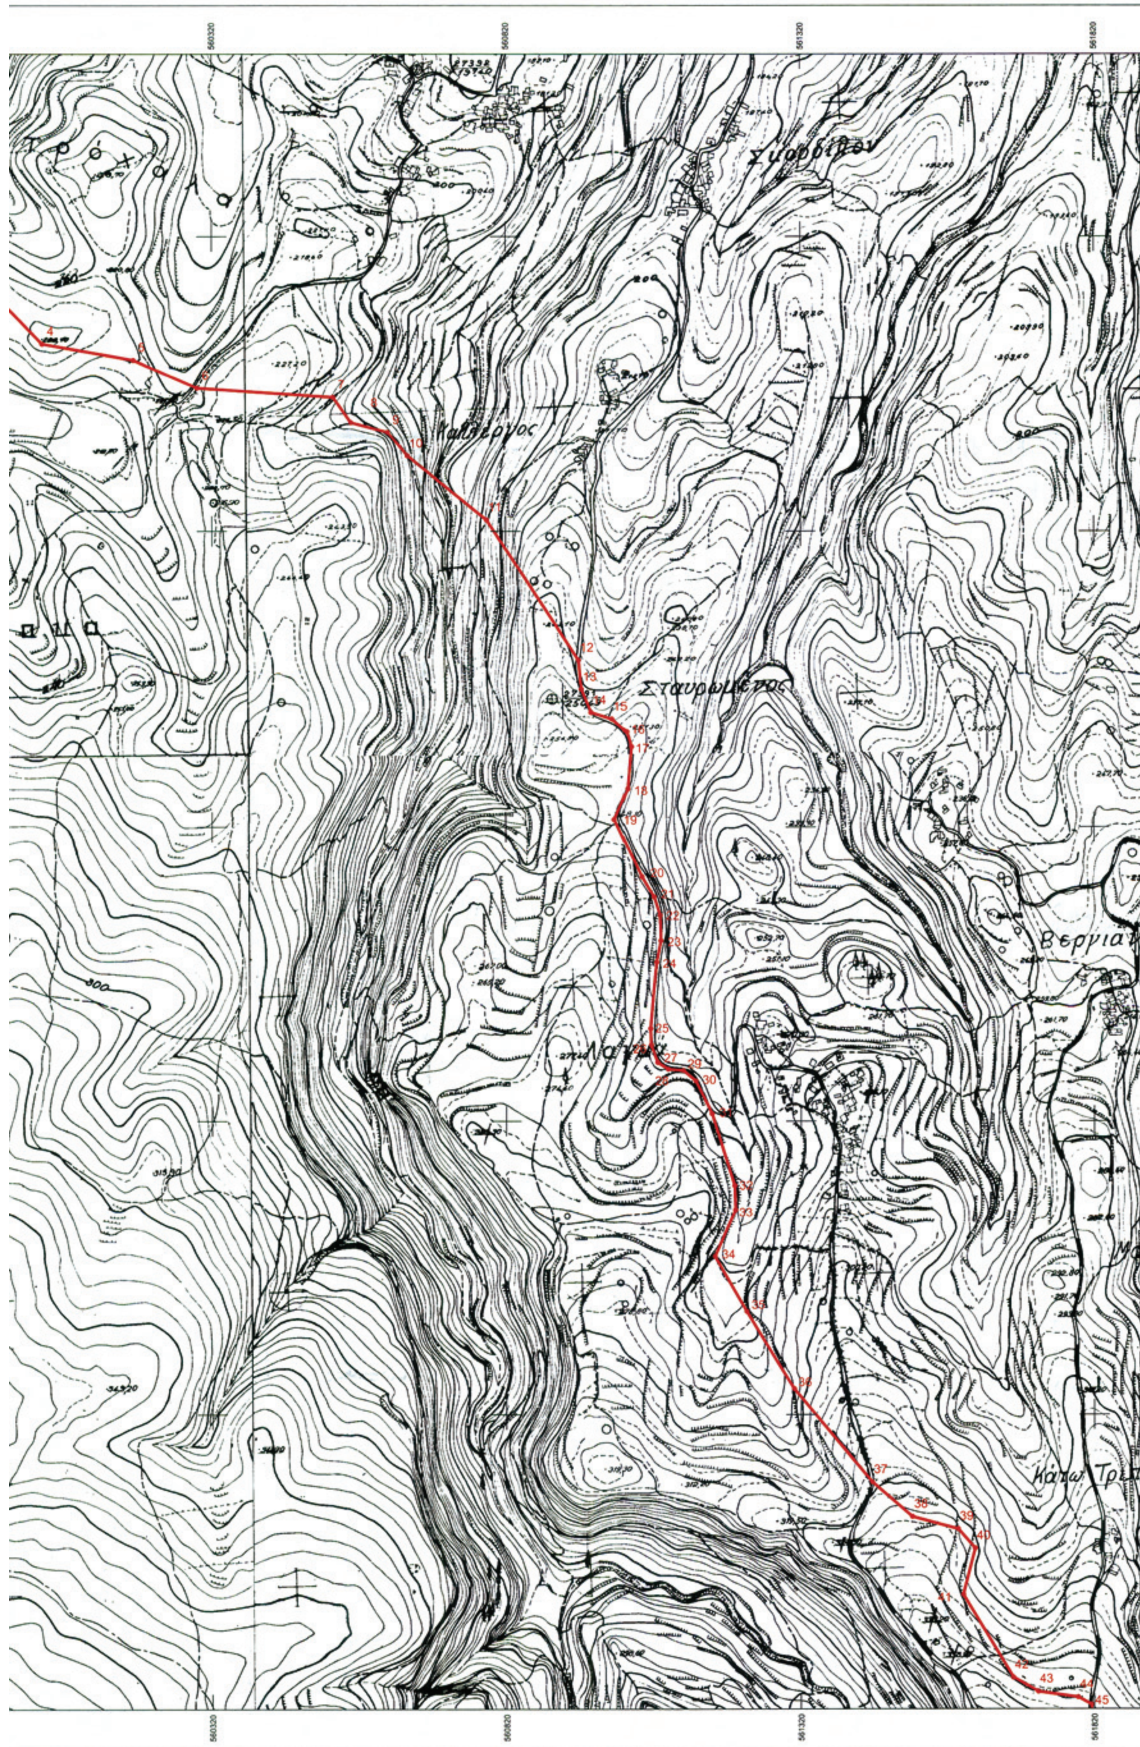

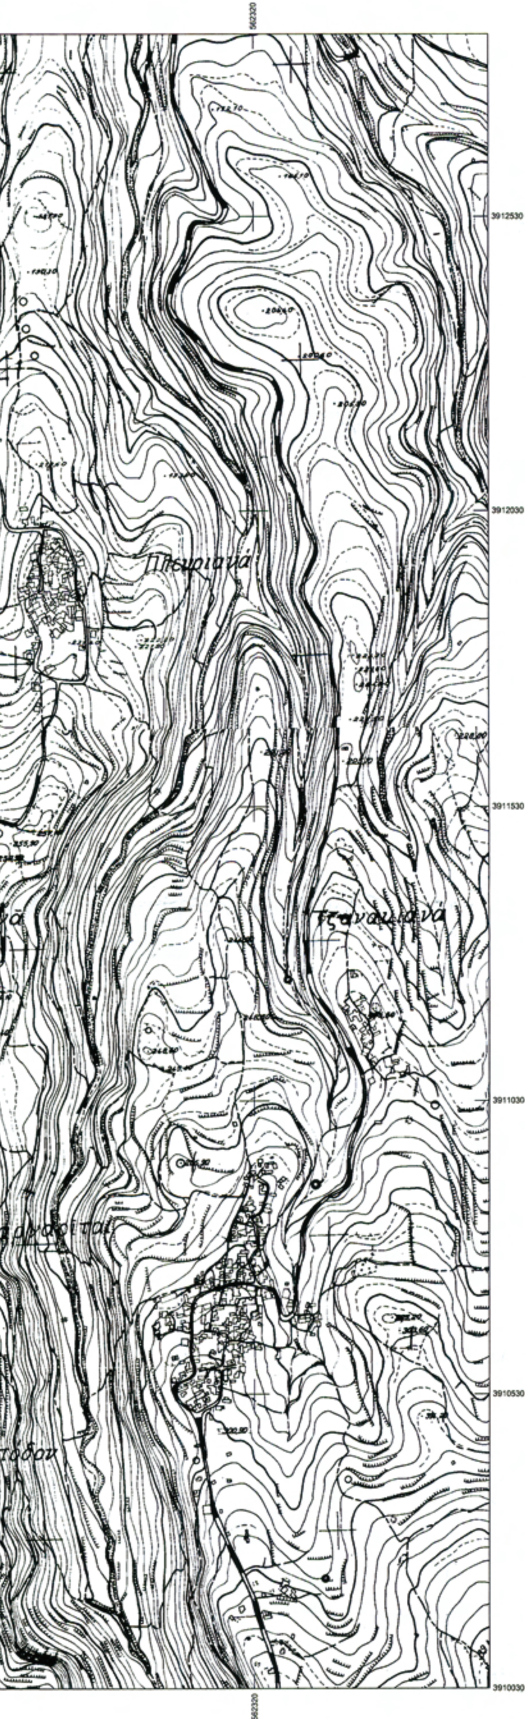

ΔΙΑΓΡΑΜΜΑ ΔΙΑΝΟΜΗΣ ΠΙΝΑΚΙΔΩΝ



ΥΠΟΥΡΓΕΙΟ ΠΟΛΙΤΙΣΜΟΥ & ΤΟΥΡΙΣΜΟΥ

ΔΙΕΥΘΥΝΣΗ ΤΟΠΟΓΡΑΦΗΣΕΩΝ ΦΩΤΟΓΡΑΜΜΕΤΡΙΑΣ & ΚΤΗΜΑΤΟΛΟΓΙΟΥ

ΜΕΛΕΤΗ:
ΟΡΙΟΘΕΤΗΣΗ ΑΡΧΑΙΟΛΟΓΙΚΟΥ ΧΩΡΟΥ ΕΛΕΥΘΕΡΝΑΣ, ΝΟΜΟΥ ΡΕΘΥΜΝΗΣ

Το παρόν σχέδιο συνοδεύει το με αριθμό πρωτ. ΥΠΟΥΡΓΕΙΟΥ ΠΟΛΙΤΙΣΜΟΥ ΚΑΙ ΤΟΥΡΙΣΜΟΥ/ΓΔΑΠΚ/ΑΡΧ/Α1 Φ 43/11306/479/11-03-11 του Τμήματος Αρχαιολογικών Χώρων, Μνημείων και Αρχαιογνωστικής Έρευνας της Διεύθυνσης Προϊστορικών και Κλασικών Αρχαιοτήτων του Υπουργείου Πολιτισμού και Τουρισμού.

ΣΧΕΔΙΟ:	ΑΡΙΘΜΟΣ ΣΧΕΔΙΟΥ	
ΤΟΠΟΓΡΑΦΙΚΟ ΔΙΑΓΡΑΜΜΑ	**A1**	
ΣΧΕΔΙΑΣΗ - ΥΠΟΛΟΓΙΣΜΟΙ	ΥΠΟΓΡΑΦΗ	ΚΛΙΜΑΚΑ
ΑΝΔΡΙΑΝΑ ΣΤΑΜΑΤΗ		**1:5000**
		ΗΜΕΡ/ΝΙΑ
		ΙΑΝΟΥΑΡΙΟΣ 2011

ΥΠΟΜΝΗΜΑ

ΟΡΙΟ ΚΗΡΥΓΜΕΝΟΥ ΑΡΧΑΙΟΛΟΓΙΚΟΥ ΧΩΡΟΥ

ΑΠΟΣΠΑΣΜΑ Φ.Χ. Γ.Υ.Σ. 9514/3, 9514/4, 9514/5, 9514/6, 9514/7,9514/8 ΠΕΡΑΜΑ

Ελληνικό Γεωδαιτικό Σύστημα Αναφοράς 1987 (Ε.Γ.Σ.Α. '87)

Ελλειψοειδές αναφοράς GRS 80 (α = 6 378 137 μ, 1/f = 298.257222101)

Προβολή : Εγκάρσια Μερκατορική

Κεντρικός Μεσημβρινός λο = 24° 00' 00" με Κο = 0.999600


Τετμημένη Κεντρικού Μεσημβρινού : +500 000.00 μ


Γεωγραφικό Πλάτος Αναφοράς : 0° 00' 00"

ΘΕΩΡΗΣΗ ΠΡΟΪΣΤΑΜΕΝΟΥ


Ο Προϊστ... Τοπογραφήσεων Φωτογρ... & Κτηματολογίου

Άγγελος Ν. Καμπουράκης
Τοπ/φος - Πολ/κός Μηχανικός

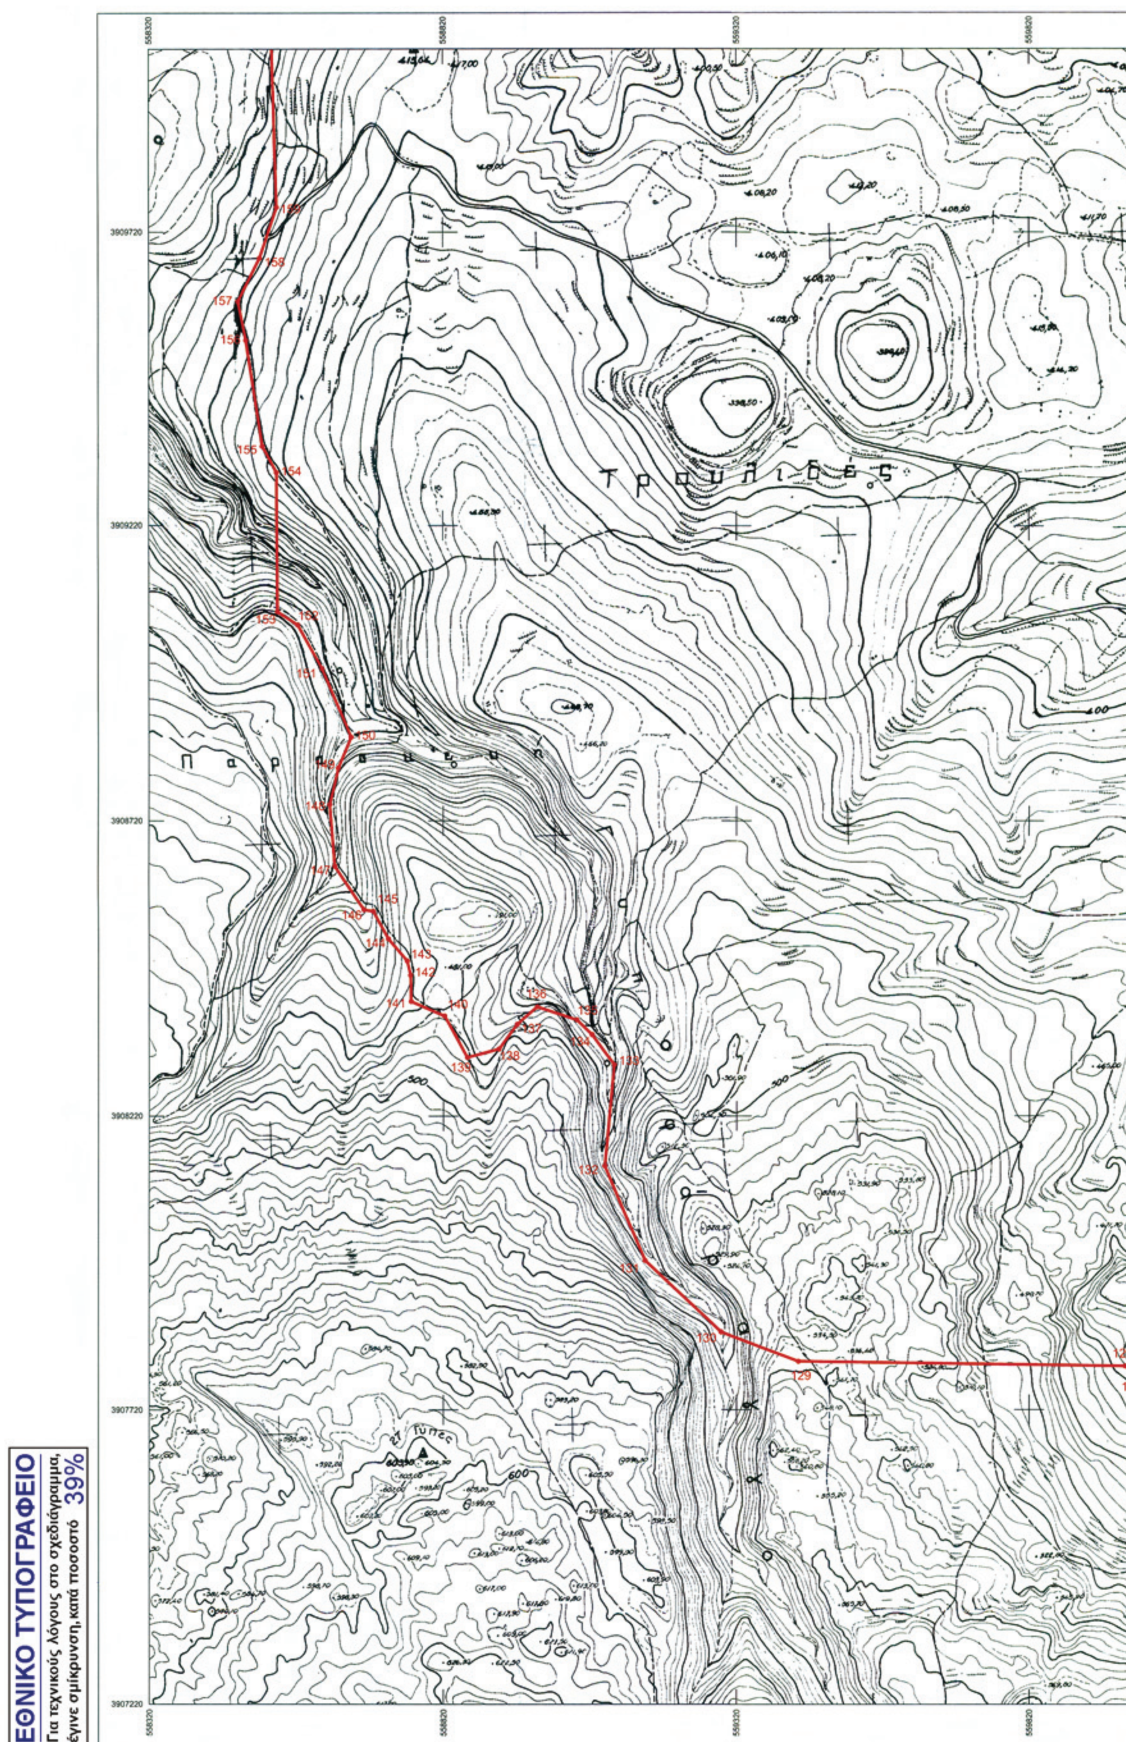
558320
558820
559320
559820
3909720
3909220
3908720
3908220
3907720
3907220

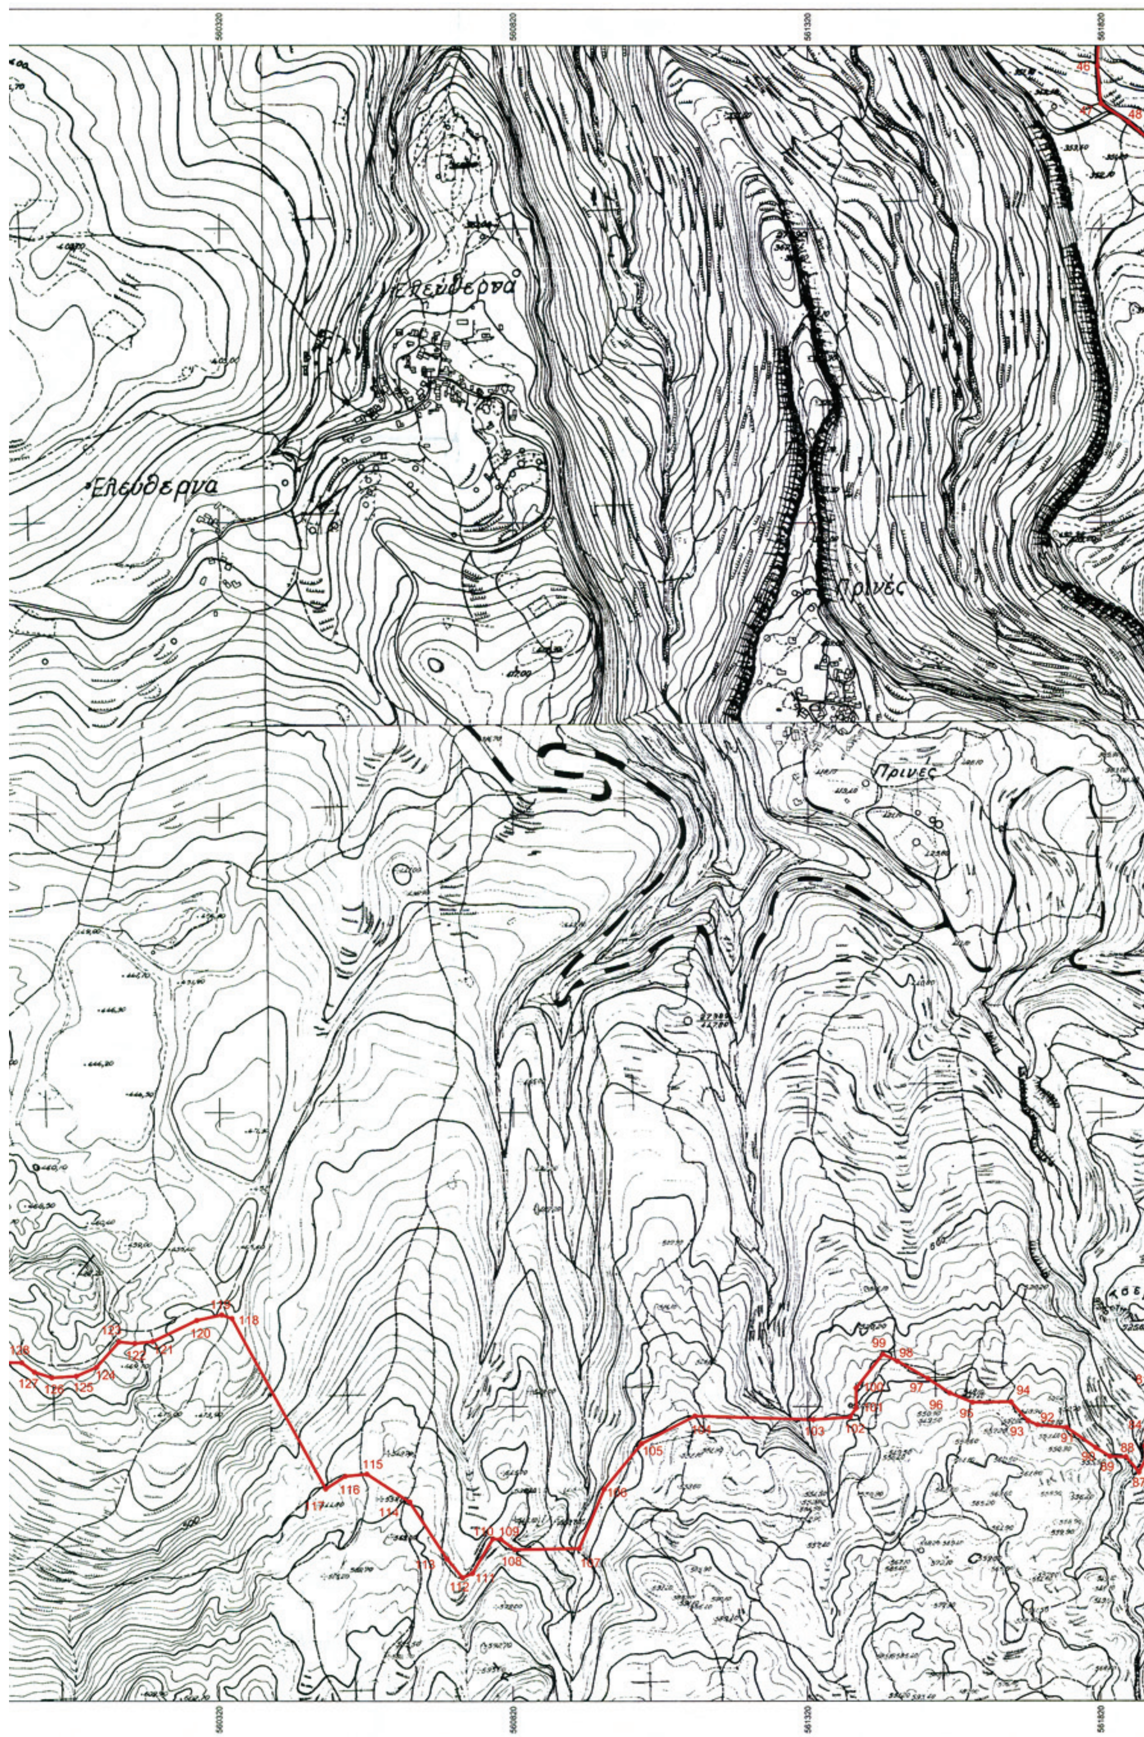

Ελεύθερνα
Πρινές

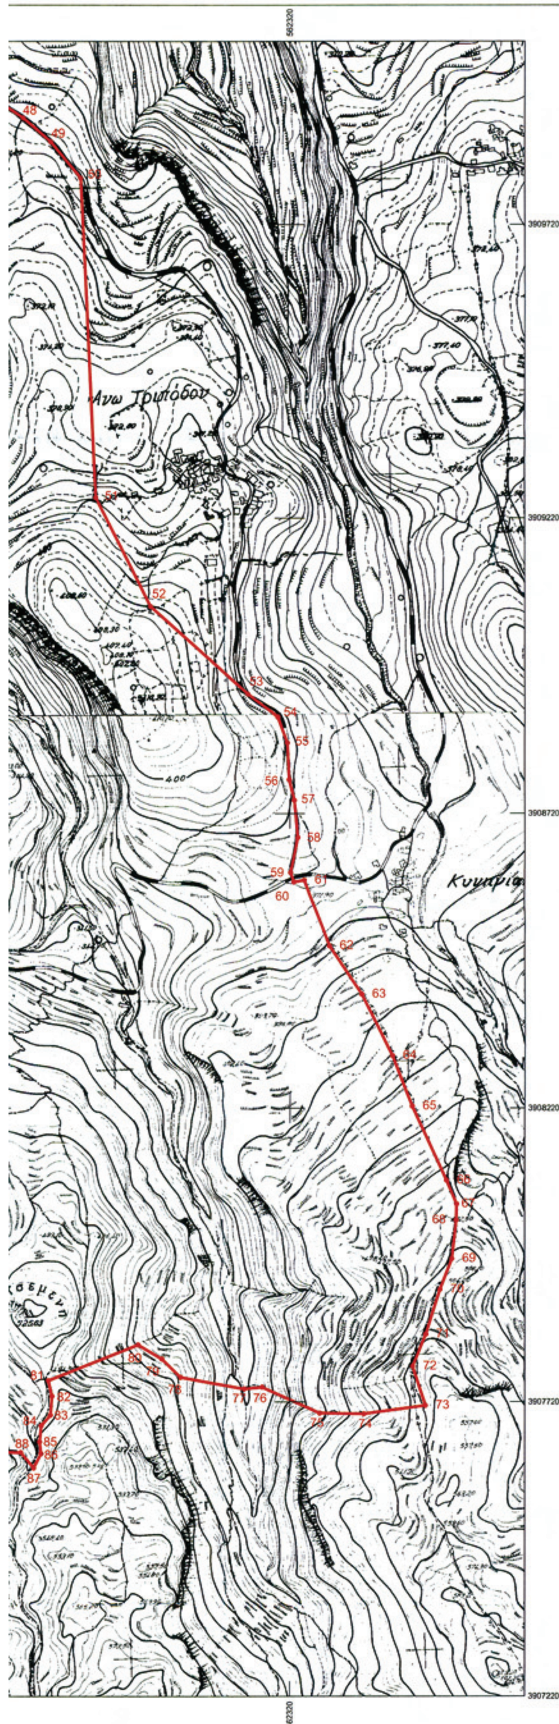

ΔΙΑΓΡΑΜΜΑ ΔΙΑΝΟΜΗΣ ΠΙΝΑΚΙΔΩΝ



ΥΠΟΥΡΓΕΙΟ ΠΟΛΙΤΙΣΜΟΥ & ΤΟΥΡΙΣΜΟΥ

ΔΙΕΥΘΥΝΣΗ ΤΟΠΟΓΡΑΦΗΣΕΩΝ ΦΩΤΟΓΡΑΜΜΕΤΡΙΑΣ & ΚΤΗΜΑΤΟΛΟΓΙΟΥ

ΜΕΛΕΤΗ:
ΟΡΙΟΘΕΤΗΣΗ ΑΡΧΑΙΟΛΟΓΙΚΟΥ ΧΩΡΟΥ ΕΛΕΥΘΕΡΝΑΣ, ΝΟΜΟΥ ΡΕΘΥΜΝΗΣ

Το παρόν σχέδιο συνοδεύει το με αριθμό πρωτ. ΥΠΟΥΡΓΕΙΟΥ ΠΟΛΙΤΙΣΜΟΥ ΚΑΙ ΤΟΥΡΙΣΜΟΥ/ΓΔΑΠΚ/ ΑΡΧ/Α1 Φ 43/11306/443/13-08-11 του Τμήματος Αρχαιολογικών Χώρων, Μνημείων και Αρχαιογνωστικής Έρευνας της Διεύθυνσης Προϊστορικών και Κλασικών Αρχαιοτήτων του Υπουργείου Πολιτισμού και Τουρισμού.

ΣΧΕΔΙΟ:	ΑΡΙΘΜΟΣ ΣΧΕΔΙΟΥ	
ΤΟΠΟΓΡΑΦΙΚΟ ΔΙΑΓΡΑΜΜΑ	**Α2**	
ΣΧΕΔΙΑΣΗ - ΥΠΟΛΟΓΙΣΜΟΙ	ΥΠΟΓΡΑΦΗ	ΚΛΙΜΑΚΑ
ΑΝΔΡΙΑΝΑ ΣΤΑΜΑΤΗ		**1:5000**
		ΗΜΕΡ/ΝΙΑ
		ΙΑΝΟΥΑΡΙΟΣ 2011

ΥΠΟΜΝΗΜΑ

ΟΡΙΟ ΚΗΡΥΓΜΕΝΟΥ ΑΡΧΑΙΟΛΟΓΙΚΟΥ ΧΩΡΟΥ

ΑΠΟΣΠΑΣΜΑ Φ.Χ. Γ.Υ.Σ. 9514/3, 9514/4, 9514/5, 9514/6, 9514/7, 9514/8 ΠΕΡΑΜΑ

Ελληνικό Γεωδαιτικό Σύστημα Αναφοράς 1987 (Ε.Γ.Σ.Α. '87)

Ελλειψοειδές αναφοράς GRS 80 (α = 6 378 137 μ, 1/f = 298.257222101)

Προβολή : Εγκάρσια Μερκατορική

Κεντρικός Μεσημβρινός λο = 24° 00' 00" με Κο = 0.999600

Τετμημένη Κεντρικού Μεσημβρινού : +500 000.00 μ

Γεωγραφικό Πλάτος Αναφοράς : 0° 00' 00"

ΘΕΩΡΗΣΗ ΠΡΟΪΣΤΑΜΕΝΟΥ

Ο Προϊστάμενος της Διεύθυνσης Τοπογραφήσεων Φωτογραμμετρίας & Κτηματολογίου



Άγγελος Ν. Καμπουράκης
Τοπ/φος - Πολ/κός Μηχανικός



Το παρόν σχέδιο συνοδεύει το με
αριθμό πρωτ. ΥΠΟΥΡΓΕΙΟΥ ΠΟΛΙΤΙΣΜΟΥ
ΚΑΙ ΤΟΥΡΙΣΜΟΥ/ΓΔΑΠΚ/
ΑΡΧ/Α1 Φ 43/113061/4791 19-08-11
του Τμήματος Αρχαιολογικών Χώρων,
Μνημείων και Αρχαιογνωστικής Έρευνας
της Διεύθυνσης Προϊστορικών και
Κλασικών Αρχαιοτήτων του Υπουργείου
Πολιτισμού και Τουρισμού.

ΑΡΧΑΙΟΛΟΓΙΚΟΣ ΧΩΡΟΣ ΕΛΕΥΘΕΡΝΑΣ
ΝΟΜΟΥ ΡΕΘΥΜΝΗΣ
ΚΕ' ΕΠΚΑ

ΠΙΝΑΚΑΣ ΣΥΝΤΕΤΑΓΜΕΝΩΝ

ΣΗΜΕΙΟ	ΔΙΑΓΡΑΜΜΑ 1:5000	Φ.Χ. 1:50000	ΣΥΝ/ΝΗ Χ [ΕΓΣΑ]	ΣΥΝ/ΝΗ Υ [ΕΓΣΑ]
1	9514_3	ΠΕΡΑΜΑ	559518.5595	3912786.058
2	9514_3	ΠΕΡΑΜΑ	559590.0516	3912774.64
3	9514_3	ΠΕΡΑΜΑ	559751.3575	3912632.955
4	9514_3	ΠΕΡΑΜΑ	560031.4412	3912348.651
5	9514_3	ΠΕΡΑΜΑ	560186.5235	3912321.485
6	9514_3	ΠΕΡΑΜΑ	560294.8573	3912273.606
7	9514_4	ΠΕΡΑΜΑ	560525.9919	3912257.973
8	9514_4	ΠΕΡΑΜΑ	560556.426	3912215.645
9	9514_4	ΠΕΡΑΜΑ	560618.8741	3912198.551
10	9514_4	ΠΕΡΑΜΑ	560652.4316	3912157.902
11	9514_4	ΠΕΡΑΜΑ	560787.7848	3912048.816
12	9514_4	ΠΕΡΑΜΑ	560943.0517	3911812.378
13	9514_4	ΠΕΡΑΜΑ	560947.7243	3911762.441
14	9514_4	ΠΕΡΑΜΑ	560964.2473	3911722.64
15	9514_4	ΠΕΡΑΜΑ	560999.4485	3911711.702
16	9514_4	ΠΕΡΑΜΑ	561024.108	3911690.135
17	9514_4	ΠΕΡΑΜΑ	561031.8141	3911664.332
18	9514_6	ΠΕΡΑΜΑ	561025.7739	3911594.588
19	9514_6	ΠΕΡΑΜΑ	561003.6463	3911542.703
20	9514_6	ΠΕΡΑΜΑ	561049.6057	3911444.671
21	9514_6	ΠΕΡΑΜΑ	561069.9796	3911411.471
22	9514_6	ΠΕΡΑΜΑ	561080.9741	3911379.728
23	9514_6	ΠΕΡΑΜΑ	561081.3814	3911336.184
24	9514_6	ΠΕΡΑΜΑ	561074.4589	3911298.337
25	9514_6	ΠΕΡΑΜΑ	561063.8716	3911186.017
26	9514_6	ΠΕΡΑΜΑ	561065.1242	3911158.464
27	9514_6	ΠΕΡΑΜΑ	561076.0772	3911129.264
28	9514_6	ΠΕΡΑΜΑ	561093.8551	3911117.893
29	9514_6	ΠΕΡΑΜΑ	561119.4553	3911115.761
30	9514_6	ΠΕΡΑΜΑ	561140.7889	3911097.994
31	9514_6	ΠΕΡΑΜΑ	561168.5225	3911042.561
32	9514_6	ΠΕΡΑΜΑ	561206.8814	3910920.187
33	9514_6	ΠΕΡΑΜΑ	561208.3749	3910879.14
34	9514_6	ΠΕΡΑΜΑ	561173.277	3910799.285
35	9514_6	ΠΕΡΑΜΑ	561227.427	3910705.534
36	9514_6	ΠΕΡΑΜΑ	561308.3628	3910573.877
37	9514_6	ΠΕΡΑΜΑ	561440.7433	3910415.503
38	9514_6	ΠΕΡΑΜΑ	561509.2935	3910356.542
39	9514_6	ΠΕΡΑΜΑ	561587.1516	3910335.79

Αρχαιολογικός Χώρος Ελευθέρνας, Ν. Ρεθύμνης

40	9514_6	ΠΕΡΑΜΑ	561616.0703	3910303.18
41	9514_6	ΠΕΡΑΜΑ	561595.9721	3910224.307
42	9514_6	ΠΕΡΑΜΑ	561681.1308	3910083.35
43	9514_6	ΠΕΡΑΜΑ	561723.7282	3910059.381
44	9514_6	ΠΕΡΑΜΑ	561792.3297	3910049.736
45	9514_6	ΠΕΡΑΜΑ	561815.0846	3910037.405
46	9514_6	ΠΕΡΑΜΑ	561813.7066	3909996.55
47	9514_6	ΠΕΡΑΜΑ	561819.5513	3909931.116
48	9514_6	ΠΕΡΑΜΑ	561866.8338	3909899.865
49	9514_6	ΠΕΡΑΜΑ	561913.9941	3909860.485
50	9514_6	ΠΕΡΑΜΑ	561964.6099	3909799.251
51	9514_6	ΠΕΡΑΜΑ	561989.998	3909255.058
52	9514_6	ΠΕΡΑΜΑ	562083.0015	3909071.353
53	9514_6	ΠΕΡΑΜΑ	562248.2562	3908922.953
54	9514_8	ΠΕΡΑΜΑ	562299.4867	3908883.373
55	9514_8	ΠΕΡΑΜΑ	562315.8325	3908840.008
56	9514_8	ΠΕΡΑΜΑ	562319.0165	3908777.915
57	9514_8	ΠΕΡΑΜΑ	562327.8091	3908742.521
58	9514_8	ΠΕΡΑΜΑ	562333.6795	3908679.209
59	9514_8	ΠΕΡΑΜΑ	562321.2136	3908620.26
60	9514_8	ΠΕΡΑΜΑ	562327.0754	3908603.662
61	9514_8	ΠΕΡΑΜΑ	562344.6606	3908607.079
62	9514_8	ΠΕΡΑΜΑ	562387.1143	3908494.533
63	9514_8	ΠΕΡΑΜΑ	562442.3699	3908412.338
64	9514_8	ΠΕΡΑΜΑ	562494.3592	3908308.918
65	9514_8	ΠΕΡΑΜΑ	562528.1161	3908223.41
66	9514_8	ΠΕΡΑΜΑ	562586.8164	3908097.552
67	9514_8	ΠΕΡΑΜΑ	562604.1904	3908057.52
68	9514_8	ΠΕΡΑΜΑ	562603.228	3908029.469
69	9514_8	ΠΕΡΑΜΑ	562595.7906	3907963.442
70	9514_8	ΠΕΡΑΜΑ	562575.6466	3907910.76
71	9514_8	ΠΕΡΑΜΑ	562551.4663	3907834.511
72	9514_8	ΠΕΡΑΜΑ	562529.0188	3907780.148
73	9514_8	ΠΕΡΑΜΑ	562550.7165	3907713.844
74	9514_8	ΠΕΡΑΜΑ	562446.1254	3907699.613
75	9514_8	ΠΕΡΑΜΑ	562370.8938	3907700.867
76	9514_8	ΠΕΡΑΜΑ	562272.9317	3907745.033
77	9514_8	ΠΕΡΑΜΑ	562242.2418	3907742.089
78	9514_8	ΠΕΡΑΜΑ	562134.0576	3907761.741
79	9514_8	ΠΕΡΑΜΑ	562102.3856	3907792.903
80	9514_8	ΠΕΡΑΜΑ	562061.8749	3907816.95
81	9514_8	ΠΕΡΑΜΑ	561909.4076	3907756.098
82	9514_8	ΠΕΡΑΜΑ	561915.5456	3907729.843
83	9514_8	ΠΕΡΑΜΑ	561913.0213	3907697.615
84	9514_8	ΠΕΡΑΜΑ	561897.287	3907679.621
85	9514_8	ΠΕΡΑΜΑ	561894.5863	3907651.894
86	9514_8	ΠΕΡΑΜΑ	561897.0415	3907632.019

Αρχαιολογικός Χώρος Ελευθέρνας, Ν. Ρεθύμνης

87	9514_8	ΠΕΡΑΜΑ	561884.3701	3907607.793
88	9514_8	ΠΕΡΑΜΑ	561862.4233	3907633.982
89	9514_8	ΠΕΡΑΜΑ	561835.3132	3907634.563
90	9514_8	ΠΕΡΑΜΑ	561811.2523	3907649.285
91	9514_8	ΠΕΡΑΜΑ	561761.6575	3907683.637
92	9514_8	ΠΕΡΑΜΑ	561711.0806	3907688.544
93	9514_8	ΠΕΡΑΜΑ	561695.1218	3907695.414
94	9514_8	ΠΕΡΑΜΑ	561665.8895	3907727.592
95	9514_8	ΠΕΡΑΜΑ	561600.5217	3907726.97
96	9514_8	ΠΕΡΑΜΑ	561561.6123	3907742.835
97	9514_8	ΠΕΡΑΜΑ	561524.5705	3907767.1
98	9514_8	ΠΕΡΑΜΑ	561472.2762	3907796.964
99	9514_8	ΠΕΡΑΜΑ	561447.6855	3907808.785
100	9514_8	ΠΕΡΑΜΑ	561402.3117	3907751.305
101	9514_8	ΠΕΡΑΜΑ	561402.089	3907717.245
102	9514_8	ΠΕΡΑΜΑ	561391.5837	3907701.825
103	9514_8	ΠΕΡΑΜΑ	561329.458	3907697.798
104	9514_8	ΠΕΡΑΜΑ	561127.7957	3907704.108
105	9514_8	ΠΕΡΑΜΑ	561037.3149	3907657.004
106	9514_8	ΠΕΡΑΜΑ	560974.1721	3907579.307
107	9514_8	ΠΕΡΑΜΑ	560932.212	3907478.669
108	9514_8	ΠΕΡΑΜΑ	560822.791	3907476.732
109	9514_8	ΠΕΡΑΜΑ	560798.8228	3907494.445
110	9514_8	ΠΕΡΑΜΑ	560785.6947	3907495.269
111	9514_8	ΠΕΡΑΜΑ	560751.071	3907436.863
112	9514_8	ΠΕΡΑΜΑ	560734.1014	3907429.369
113	9514_8	ΠΕΡΑΜΑ	560706.871	3907460.921
114	9514_8	ΠΕΡΑΜΑ	560643.3336	3907557.55
115	9514_8	ΠΕΡΑΜΑ	560570.6438	3907604.837
116	9514_8	ΠΕΡΑΜΑ	560533.9196	3907601.257
117	9514_8	ΠΕΡΑΜΑ	560500.7784	3907579.773
118	9514_7	ΠΕΡΑΜΑ	560341.4733	3907868.466
119	9514_7	ΠΕΡΑΜΑ	560324.0069	3907874.732
120	9514_7	ΠΕΡΑΜΑ	560281.4607	3907865.333
121	9514_7	ΠΕΡΑΜΑ	560206.4427	3907829.905
122	9514_7	ΠΕΡΑΜΑ	560175.9886	3907826.772
123	9514_7	ΠΕΡΑΜΑ	560149.1172	3907829.457
124	9514_7	ΠΕΡΑΜΑ	560111.0495	3907786.489
125	9514_7	ΠΕΡΑΜΑ	560076.5647	3907771.271
126	9514_7	ΠΕΡΑΜΑ	560034.9141	3907768.586
127	9514_7	ΠΕΡΑΜΑ	560005.3557	3907777.985
128	9514_7	ΠΕΡΑΜΑ	559983.4108	3907794.098
129	9514_7	ΠΕΡΑΜΑ	559425.5801	3907802.064
130	9514_7	ΠΕΡΑΜΑ	559293.7648	3907851.486
131	9514_7	ΠΕΡΑΜΑ	559164.3346	3907973.676
132	9514_7	ΠΕΡΑΜΑ	559095.6466	3908134.886
133	9514_7	ΠΕΡΑΜΑ	559111.8244	3908306.606

Αρχαιολογικός Χώρος Ελευθέρνας, Ν. Ρεθύμνης

134	9514_7	ΠΕΡΑΜΑ	559074.0866	3908357.287
135	9514_7	ΠΕΡΑΜΑ	559048.1535	3908382.306
136	9514_7	ΠΕΡΑΜΑ	558980.7864	3908404.77
137	9514_7	ΠΕΡΑΜΑ	558946	3908374.743
138	9514_7	ΠΕΡΑΜΑ	558915.0237	3908333.537
139	9514_7	ΠΕΡΑΜΑ	558860.9075	3908319.243
140	9514_7	ΠΕΡΑΜΑ	558822.3115	3908389.058
141	9514_7	ΠΕΡΑΜΑ	558765.455	3908413.841
142	9514_7	ΠΕΡΑΜΑ	558764.5592	3908458.599
143	9514_7	ΠΕΡΑΜΑ	558758.7121	3908482.899
144	9514_7	ΠΕΡΑΜΑ	558726.9143	3908520.048
145	9514_7	ΠΕΡΑΜΑ	558701.3866	3908567.044
146	9514_7	ΠΕΡΑΜΑ	558685.7116	3908569.73
147	9514_7	ΠΕΡΑΜΑ	558635.9356	3908643.414
148	9514_7	ΠΕΡΑΜΑ	558626.9785	3908747.701
149	9514_7	ΠΕΡΑΜΑ	558641.7577	3908809.916
150	9514_7	ΠΕΡΑΜΑ	558663.314	3908862.11
151	9514_5	ΠΕΡΑΜΑ	558614.2457	3908978.061
152	9514_5	ΠΕΡΑΜΑ	558572.9552	3909052.178
153	9514_5	ΠΕΡΑΜΑ	558538.4798	3909074.614
154	9514_5	ΠΕΡΑΜΑ	558537.189	3909310.095
155	9514_5	ΠΕΡΑΜΑ	558512.9472	3909355.408
156	9514_5	ΠΕΡΑΜΑ	558485.08	3909536.366
157	9514_5	ΠΕΡΑΜΑ	558471.1634	3909602.318
158	9514_5	ΠΕΡΑΜΑ	558508.5161	3909675.719
159	9514_5	ΠΕΡΑΜΑ	558537.5608	3909762.012
160	9514_5	ΠΕΡΑΜΑ	558528.6754	3910057.869
161	9514_5	ΠΕΡΑΜΑ	558471.8206	3910143.67
162	9514_5	ΠΕΡΑΜΑ	558516.7981	3910213.013
163	9514_5	ΠΕΡΑΜΑ	558541.7151	3910264.68
164	9514_5	ΠΕΡΑΜΑ	558580.4408	3910301.748
165	9514_5	ΠΕΡΑΜΑ	558588.0626	3910346.191
166	9514_5	ΠΕΡΑΜΑ	558571.8945	3910380.827
167	9514_5	ΠΕΡΑΜΑ	558590.5453	3910485.658
168	9514_5	ΠΕΡΑΜΑ	558683.1407	3910585.365
169	9514_5	ΠΕΡΑΜΑ	558718.3234	3910592.959
170	9514_5	ΠΕΡΑΜΑ	558713.9402	3910622.747
171	9514_5	ΠΕΡΑΜΑ	558626.8573	3910684.052
172	9514_5	ΠΕΡΑΜΑ	558554.5025	3910756.736
173	9514_5	ΠΕΡΑΜΑ	558491.4184	3910835.702
174	9514_5	ΠΕΡΑΜΑ	558475.8067	3910868.499
175	9514_5	ΠΕΡΑΜΑ	558534.7536	3910904.613
176	9514_5	ΠΕΡΑΜΑ	558562.9742	3910936.049
177	9514_5	ΠΕΡΑΜΑ	558611.023	3910936.049
178	9514_5	ΠΕΡΑΜΑ	558635.0469	3910954.601
179	9514_5	ΠΕΡΑΜΑ	558691.8317	3910978.609
180	9514_5	ΠΕΡΑΜΑ	558699.4752	3910997.161

181	9514_5	ΠΕΡΑΜΑ	558692.9234	3911016.803
182	9514_5	ΠΕΡΑΜΑ	558664.531	3911052.815
183	9514_5	ΠΕΡΑΜΑ	558649.2431	3911087.736
184	9514_5	ΠΕΡΑΜΑ	558656.8875	3911100.831
185	9514_5	ΠΕΡΑΜΑ	558672.1753	3911109.561
186	9514_5	ΠΕΡΑΜΑ	558686.3715	3911128.113
187	9514_5	ΠΕΡΑΜΑ	558700.5677	3911147.756
188	9514_5	ΠΕΡΑΜΑ	558700.5677	3911170.673
189	9514_5	ΠΕΡΑΜΑ	558685.279	3911190.316
190	9514_5	ΠΕΡΑΜΑ	558687.4632	3911204.502
191	9514_5	ΠΕΡΑΜΑ	558707.1196	3911233.966
192	9514_5	ΠΕΡΑΜΑ	558732.2361	3911236.149
193	9514_5	ΠΕΡΑΜΑ	558761.7201	3911251.427
194	9514_5	ΠΕΡΑΜΑ	558799.9402	3911249.244
195	9514_5	ΠΕΡΑΜΑ	558804.3078	3911262.339
196	9514_5	ΠΕΡΑΜΑ	558799.9402	3911297.26
197	9514_5	ΠΕΡΑΜΑ	558805.4004	3911332.181
198	9514_5	ΠΕΡΑΜΑ	558805.4004	3911357.28
199	9514_5	ΠΕΡΑΜΑ	558811.9522	3911363.827
200	9514_5	ΠΕΡΑΜΑ	558853.4482	3911373.649
201	9514_5	ΠΕΡΑΜΑ	558855.6324	3911383.47
202	9514_5	ΠΕΡΑΜΑ	558844.7121	3911422.756
203	9514_5	ΠΕΡΑΜΑ	558849.0929	3911451.641
204	9514_5	ΠΕΡΑΜΑ	558843.6327	3911485.47
205	9514_5	ΠΕΡΑΜΑ	558835.9883	3911531.304
206	9514_5	ΠΕΡΑΜΑ	558820.7005	3911549.855
207	9514_5	ΠΕΡΑΜΑ	558801.0441	3911556.403
208	9514_5	ΠΕΡΑΜΑ	558789.0322	3911568.407
209	9514_5	ΠΕΡΑΜΑ	558786.8479	3911590.233
210	9514_5	ΠΕΡΑΜΑ	558790.1238	3911601.145
211	9514_5	ΠΕΡΑΜΑ	558813.6985	3911610.013
212	9514_5	ΠΕΡΑΜΑ	558887.1482	3911620.514
213	9514_3	ΠΕΡΑΜΑ	558885.0356	3911663.446
214	9514_3	ΠΕΡΑΜΑ	558954.7539	3911697.932
215	9514_3	ΠΕΡΑΜΑ	559023.8292	3911741.044
216	9514_3	ΠΕΡΑΜΑ	559177.4626	3911743.1
217	9514_3	ΠΕΡΑΜΑ	559192.1473	3911751.553
218	9514_3	ΠΕΡΑΜΑ	559230.3607	3911958.746
219	9514_3	ΠΕΡΑΜΑ	559240.1328	3911997.811
220	9514_3	ΠΕΡΑΜΑ	559231.1425	3912076.721
221	9514_3	ΠΕΡΑΜΑ	559240.2178	3912094.299
222	9514_3	ΠΕΡΑΜΑ	559321.5176	3912343.275
223	9514_3	ΠΕΡΑΜΑ	559299.2015	3912476.117
224	9514_3	ΠΕΡΑΜΑ	559261.5644	3912629.816

Αριθμ. 35601/10072 (4)

Αναγκαστική απαλλοτρίωση ακινήτων για το έργο «Κατασκευή γέφυρας προ Πέρα Καλεντίνης επί του ρέματος Ρετσιανών» στο Δήμο Γ. Καραϊσκάκη του Ν. Άρτας.

Η ΓΕΝΙΚΗ ΓΡΑΜΜΑΤΕΑΣ ΑΠΟΚΕΝΤΡΩΜΕΝΗΣ ΔΙΟΙΚΗΣΗΣ ΗΠΕΙΡΟΥ - ΔΥΤΙΚΗΣ ΜΑΚΕΔΟΝΙΑΣ

Έχοντας υπόψη:

1. Τις διατάξεις των άρθρων 7 και 8 του Ν. 2882/2001 (ΦΕΚ 17/Α/2001) «Κώδικας Αναγκαστικών Απαλλοτριώσεων Ακινήτων».

2. Τις διατάξεις της παρ. 2 του άρθρου 1 του Ν. 2503/1997 (ΦΕΚ 107/Α/1997) «Διοίκηση, οργάνωση και στελέχωση της Περιφέρειας».

3. Τις διατάξεις των άρθρων 6 και 280 του Ν. 3852/2010 (ΦΕΚ 87/Α/2010) «Νέα Αρχιτεκτονική της Αυτοδιοίκησης και της Αποκεντρωμένης Διοίκησης - Πρόγραμμα Καλλικράτης».

4. Τις διατάξεις του άρθρου 8 του Π.Δ. 141/2010 (ΦΕΚ 234/Α/2010) με το οποίο συστήνεται το Τμήμα Δημόσιας Περιουσίας στη Διεύθυνση Οικονομικού με έδρα τα Ιωάννινα.

5. Το υπ' αρ. Δ6Α 1022671 ΕΞ 2011/10-02-2011 έγγραφο του Υπουργείου Οικονομικών/ Γενική Γραμματεία Φορολογικών και Τελωνειακών Θεμάτων/ Γενική Δ/νση Διοικ. Υποστήριξης/ Δ/νση Οργάνωσης/ Τμήματα Α'-Β' «Αρμοδιότητα υπογραφής».

6. Τις διατάξεις του άρθρου 23 του Διατάγματος της 25-11-1929 «Περί κωδικοποίησης των περί κατασκευής έργων και συντηρήσεως κείμενων διατάξεων».

7. Την υπ' αριθμ. 1447/07-07-2011 Πρόταση της Δ/νσης Τεχνικών Έργων της Περιφερειακής Ενότητας (Π.Ε.) Άρτας, σύμφωνα με την οποία έχουν τηρηθεί οι προϋποθέσεις κήρυξης της προτεινόμενης απαλλοτρίωσης σύμφωνα με την παρ. 5 του άρθρου 3 του Ν. 2882/2001.

8. Την υπ' αριθμ. 1299/20-04-2011 Ανακοίνωση Γνωστοποίησης πρότασης αναγκαστικής απαλλοτρίωσης της Δ/νσης Τεχνικών Έργων της Περιφερειακής Ενότητας (Π.Ε.) Άρτας, σύμφωνα με τις διατάξεις του άρθρου 3, παρ.5 του Ν. 2882/2001.

9. Την υπ' αριθμ. 5090/01-09-2006 Γνωμοδότηση της Δ/νσης Δασών Άρτας, σύμφωνα με τις διατάξεις του άρθρου 3, παρ. 4 του Ν. 2882/2001.

10. Την υπ' αριθμ. 2242/07-07-2011 Απόφαση του Περιφερειάρχη Ηπείρου, «Περί Εφαρμογής των διατάξεων του άρθρου 1 του Ν. 653/77 για τη βελτίωση του κλάδου του επαρχιακού δρόμου αρ. 24 από Άνω Καλεντίνη προς Τυμπά-Τετράκωμο».

11. Την υπ' αριθμ. 5923/2007/21-01-2008 Απόφαση της Δ/νσης Περιβάλλοντος και Χωροταξίας της Περιφέρειας Ηπείρου για την έγκριση περιβαλλοντικών όρων του παραπάνω έργου.

12. Την υπ' αριθμ. ΤΥ 3230 Π.Ε/08/12-02-2010 Απόφαση του Διευθυντή της Διεύθυνσης Τεχνικών Υπηρεσιών της Νομαρχιακής Αυτοδιοίκησης Άρτας Περιφέρειας Ηπείρου σχετικά με την «Έγκριση Κτηματολογίου (Κτηματολογικά διαγράμματα και κτηματολογικοί πίνακες) απαλλοτρίωσης ακινήτων της μελέτης «Μελέτη γέφυρας προ Πέρα Καλεντίνης επί του ρέματος Ρετσιανών», αποφασίζουμε:

Κηρύσσουμε την αναγκαστική απαλλοτρίωση, για λόγους δημόσιας ωφέλειας και ειδικότερα για το έργο «Κατασκευή γέφυρας προ Πέρα Καλεντίνης επί του ρέματος Ρετσιανών» στο Δήμο Γ. Καραϊσκάκη του Ν. Άρτας, έκτασης συνολικού εμβαδού 1.456,00 τετραγωνικών μέτρων, που βρίσκεται στο Νομό Άρτας και απεικονίζεται με κλίμακα 1:500 στο από Ιουνίου 2008 κτηματολογικό διάγραμμα με αρ. σχ. Κ-1.1 και στον αντίστοιχο κτηματολογικό πίνακα της Δ/νσης Τεχνικών Υπηρεσιών Νομαρχιακής Αυτοδιοίκησης Άρτας της Περιφέρειας Ηπείρου τα οποία έχουν συντάξει ο Γρ. Ρούμπος και ο Γ. Παπουτσής, έχουν ελεγχθεί και θεωρηθεί από τον Προϊστάμενο Τ.Μ. Βασ. Γιαννούλα Πολιτικό Μηχανικό την 12η Φεβρουαρίου 2010 και έχουν εγκριθεί από τον Διευθυντή Χρ. Οικονομίδη Πολιτικό Μηχανικό την 22α Φεβρουαρίου 2010.

Στην έκταση που απαλλοτριώνεται προβάλουν δικαιώματα κυριότητας οι: 1) Βρατσίστας Παύλος, 2) Κλάγκος Σπυρίδωνας και 3) Πανάγος Νικόλαος.

Στην έκταση που απαλλοτριώνεται δεν περιλαμβάνεται έκταση εμβαδού 393,00 τ.μ. η οποία στα κτηματολογικά στοιχεία φέρεται ότι ανήκει στο Ελληνικό Δημόσιο.

Η απαλλοτρίωση κηρύσσεται υπέρ του Δημοσίου και με δαπάνη που θα αντιμετωπισθεί από πιστώσεις Κ.Α.Π..

Η απόφαση αυτή να δημοσιευθεί στην Εφημερίδα της Κυβερνήσεως.

Ιωάννινα, 6 Σεπτεμβρίου 2011

Η Γενική Γραμματέας Αποκεντρωμένης Διοίκησης

ΔΗΜΗΤΡΑ ΓΕΩΡΓΑΚΟΠΟΥΛΟΥ - ΜΠΑΣΤΑ

ΕΘΝΙΚΟ ΤΥΠΟΓΡΑΦΕΙΟ

ΕΦΗΜΕΡΙΣ ΤΗΣ ΚΥΒΕΡΝΗΣΕΩΣ

ΤΙΜΗ ΠΩΛΗΣΗΣ ΦΥΛΛΩΝ ΤΗΣ ΕΦΗΜΕΡΙΔΑΣ ΤΗΣ ΚΥΒΕΡΝΗΣΕΩΣ

Σε έντυπη μορφή:

- Για τα Φ.Ε.Κ. από 1 έως 16 σελίδες σε 1 € προσαυξανόμενη κατά 0,20 € για κάθε επιπλέον οκτασέλιδο ή μέρος αυτού.
- Για τα φωτοαντίγραφα Φ.Ε.Κ. σε 0,15 € ανά σελίδα.

Σε μορφή DVD/CD:

Τεύχος	Ετήσια έκδοση	Τριμηνιαία έκδοση	Μηνιαία έκδοση
Α΄	150 €	40 €	15 €
Β΄	300 €	80 €	30 €
Γ΄	50 €	-	-
Υ.Ο.Δ.Δ.	50 €	-	-
Δ΄	110 €	30 €	-

Τεύχος	Ετήσια έκδοση	Τριμηνιαία έκδοση	Μηνιαία έκδοση
Α.Α.Π.	110 €	30 €	-
Ε.Β.Ι.	100 €	-	-
Α.Ε.Δ.	5 €	-	-
Δ.Δ.Σ.	200 €	-	20 €
Α.Ε.-Ε.Π.Ε.	-	-	100 €

- Η τιμή πώλησης μεμονωμένων Φ.Ε.Κ. σε μορφή cd-rom από εκείνα που διατίθενται σε ψηφιακή μορφή και μέχρι 100 σελίδες, σε 5 € προσαυξανόμενη κατά 1 € ανά 50 σελίδες.

ΕΤΗΣΙΕΣ ΣΥΝΔΡΟΜΕΣ Φ.Ε.Κ.

Τεύχος	Έντυπη μορφή
Α΄	225 €
Β΄	320 €
Γ΄	65 €
Υ.Ο.Δ.Δ.	65 €

Τεύχος	Έντυπη μορφή
Δ΄	160 €
Α.Α.Π.	160 €
Ε.Β.Ι.	65 €
Α.Ε.Δ.	10 €

Τεύχος	Έντυπη μορφή
Α.Ε.-Ε.Π.Ε.	2.250 €
Δ.Δ.Σ.	225 €
Α.Σ.Ε.Π.	70 €
Ο.Π.Κ.	-

- Το τεύχος Α.Σ.Ε.Π. (έντυπη μορφή) θα αποστέλλεται σε συνδρομητές ταχυδρομικά, με την επιβάρυνση των 70 €, ποσό το οποίο αφορά τα ταχυδρομικά έξοδα.

- Η καταβολή γίνεται σε όλες τις Δημόσιες Οικονομικές Υπηρεσίες (Δ.Ο.Υ.). Το πρωτότυπο διπλότυπο (έγγραφο αριθμ. πρωτ. 9067/28.2.2005 2η Υπηρεσία Επιτρόπου Ελεγκτικού Συνεδρίου) με φροντίδα των ενδιαφερομένων, πρέπει να αποστέλλεται ή να κατατίθεται στο Εθνικό Τυπογραφείο (Καποδιστρίου 34, Τ.Κ. 104 32 Αθήνα).
- Σημειώνεται ότι φωτοαντίγραφα διπλοτύπων, ταχυδρομικές Επιταγές για την εξόφληση της συνδρομής, δεν γίνονται δεκτά και θα επιστρέφονται.
- Οι οργανισμοί τοπικής αυτοδιοίκησης, τα νομικά πρόσωπα δημοσίου δικαίου, τα μέλη της Ένωσης Ιδιοκτητών Ημερησίου Τύπου Αθηνών και Επαρχίας, οι τηλεοπτικοί και ραδιοφωνικοί σταθμοί, η Ε.Σ.Η.Ε.Α, τα τριτοβάθμια συνδικαλιστικά όργανα και οι τριτοβάθμιες επαγγελματικές ενώσεις δικαιούνται έκπτωσης πενήντα τοις εκατό (50%) επί της ετήσιας συνδρομής.
- Το ποσό υπέρ ΤΑ.Π.Ε.Τ. (5% επί του ποσού συνδρομής), καταβάλλεται ολόκληρο (Κ.Α.Ε. 3512) και υπολογίζεται πριν την έκπτωση.
- Στην Ταχυδρομική συνδρομή του τεύχους Α.Σ.Ε.Π. δεν γίνεται έκπτωση.

Πληροφορίες για δημοσιεύματα που καταχωρίζονται στα Φ.Ε.Κ. στο τηλ.: 210 5279000.
Φωτοαντίγραφα παλαιών Φ.Ε.Κ.: Μάρνη 8, τηλ.: 210 8220885, 210 8222924, 210 5279050.

Τα φύλλα όλων των τευχών της Εφημερίδας της Κυβερνήσεως διατίθενται δωρεάν σε ηλεκτρονική μορφή από την ιστοσελίδα του Εθνικού Τυπογραφείου (www.et.gr)

Ηλεκτρονική Διεύθυνση: http://www.et.gr - e-mail: webmaster.et@et.gr

ΟΙ ΥΠΗΡΕΣΙΕΣ ΕΞΥΠΗΡΕΤΗΣΗΣ ΠΟΛΙΤΩΝ ΛΕΙΤΟΥΡΓΟΥΝ ΚΑΘΗΜΕΡΙΝΑ ΑΠΟ 08:00 ΜΕΧΡΙ 13:30



ΑΠΟ ΤΟ ΕΘΝΙΚΟ ΤΥΠΟΓΡΑΦΕΙΟ
ΚΑΠΟΔΙΣΤΡΙΟΥ 34 * ΑΘΗΝΑ 104 32 * ΤΗΛ. 210 52 79 000 * FAX 210 52 21 004